

ΕΦΗΜΕΡΙΔΑ ΤΗΣ ΚΥΒΕΡΝΗΣΕΩΣ

ΤΗΣ ΕΛΛΗΝΙΚΗΣ ΔΗΜΟΚΡΑΤΙΑΣ

15 Φεβρουαρίου 2019 | ΤΕΥΧΟΣ ΤΕΤΑΡΤΟ | Αρ. Φύλλου **33**

ΠΕΡΙΕΧΟΜΕΝΑ

ΑΠΟΦΑΣΕΙΣ

Αριθμ. 626196(2167) (1)

Άρση και επανεπιβολή χαρακτηρισμού για τη διάνοιξη τμήματος της οδού Βάκχου μεταξύ των οδών Προμηθέως και Οδυσσέως (φερόμενης ιδιοκτησίας Ελπίδας Μόζα κ.λπ.) κατόπιν της αριθμ. 2046/2005 απόφασης του Διοικητικού Πρωτοδικείου Θεσσαλονίκης»

Ο ΑΝΤΙΠΕΡΙΦΕΡΕΙΑΡΧΗΣ ΧΩΡΟΤΑΞΙΚΟΥ ΣΧΕΔΙΑΣΜΟΥ ΚΕΝΤΡΙΚΗΣ ΜΑΚΕΔΟΝΙΑΣ

Έχοντας υπόψη:

1. Τις διατάξεις των άρθρων 152, 153, 154, 159, 160 και 243 του π.δ. της 14/27-7-1999 «Κώδικας Βασικής Πολεοδομικής Νομοθεσίας» (ΦΕΚ 580/Δ'), όπως ισχύουν.

2. Τις διατάξεις του άρθρου 29 του ν. 2831/2000 (ΦΕΚ 140/Α'), όπως αντικαταστάθηκαν με το άρθρο 10 του ν. 3044/2002 «Μεταφορά Συντελεστή Δόμησης και ρυθμίσεις άλλων θεμάτων αρμοδιότητας Υπ. Πε. Χω. Δ.Ε.» (ΦΕΚ 197/Α΄).

3. Τις διατάξεις των άρθρων 186, 283 και 286 του ν. 3852/2010 «Νέα Αρχιτεκτονική της Αυτοδιοίκησης και της Αποκεντρωμένης Διοίκησης -Πρόγραμμα Καλλικράτης» (ΦΕΚ 87/Α').

4. Το π.δ. 133/2010 «Οργανισμός της Περιφέρειας Κεντρικής Μακεδονίας» (ΦΕΚ 226/Α΄/2010).

5. Την με αρ. πρ. 9752/2014 (03.06.2014) απόφαση του Πολυμελούς Πρωτοδικείου Θεσσαλονίκης για την επικύρωση της εκλογής Περιφερειάρχη, Αντιπεριφερειαρχών και των τακτικών και αναπληρωματικών Περιφερειακών Συμβούλων της Περιφέρειας Κεντρικής Μακεδονίας για την περίοδο 01.09.2014 έως 31.08.2019.

6. Το από 27.08.2014 πρακτικό ορκωμοσίας των ανωτέρω.

7. Την αριθμ. 81320+77909/01-12-2016 απόφαση του Γενικού Γραμματέα Αποκεντρωμένης Διοίκησης Μακεδονίας - Θράκης (ΦΕΚ 4302/Β΄/30-12-2016) «Έγκριση τροποποίησης του Οργανισμού Εσωτερικής Υπηρεσίας της Περιφέρειας Κεντρικής Μακεδονίας».

8. Την αριθμ. Γ.Π.Κ.Μ./οικ.1827/8-6-2016 (ΦΕΚ 321/Υ.Ο.Δ.Δ./21-6-2016) απόφαση του Περιφερειάρχη Κεντρικής Μακεδονίας περί ορισμού Αντιπεριφερειαρχών και ανάθεσης τομέων ευθύνης τους.

9. Τη με αριθ. οικ. 30149(387)/27-1-2017 (ΦΕΚ 390/τ.Β΄/10-2-2017) απόφαση Περιφερειάρχη Κεντρικής Μακεδονίας «Μεταβίβαση αρμοδιοτήτων της Γενικής Διεύθυνσης Προγραμματισμού και Υποδομών της Περιφέρειας Κεντρικής Μακεδονίας στους Αντιπεριφερειάρχες, και στον Εκτελεστικό Γραμματέα της Περιφέρειας Κεντρικής Μακεδονίας καθώς και παροχή εξουσιοδότησης υπογραφής εγγράφων, αποφάσεων και άλλων πράξεων «ΜΕ ΕΝΤΟΛΗ ΠΕΡΙΦΕΡΕΙΑΡΧΗ», στον Προϊστάμενο της Γενικής Διεύθυνσης Προγραμματισμού και Υποδομών της Περιφέρειας Κεντρικής Μακεδονίας», όπως αυτή διορθώθηκε και ισχύει σήμερα (ΦΕΚ 912/τ.Β΄/20-03-2017).

10. Την με αριθ. πρωτ. Γ.Π.Κ.Μ. οικ. 642/20-02-2017 (ΦΕΚ 102/τ.Υ.Ο.Δ.Δ./06-03-2017) απόφαση Περιφερειάρχη περί παράτασης θητείας Αντιπεριφερειαρχών και ανάθεσης τομέων ευθύνης σε όλους τους Αντιπεριφερειάρχες της Περιφέρειας Κεντρικής Μακεδονίας.

11. Την με αριθ. πρωτ. Γ.Π.Κ.Μ. οικ. 82/10-01-2017 απόφαση Περιφερειάρχη «Τοποθέτηση Προϊσταμένων και

Αναπληρωτών Προϊσταμένων Γενικών Διευθύνσεων της Περιφέρειας Κεντρικής Μακεδονίας».

12. Την με αριθ. πρωτ. Γ.Π.Κ.Μ. οικ. 94/11-01-2017 (Ορθή επανάληψη 30-1-2017) απόφαση Περιφερειάρχη «Ορισμός Προϊσταμένων και Αναπληρωτών Προϊσταμένων σε θέση ευθύνης της Γενικής Διεύθυνσης Προγραμματισμού και Υποδομών της Περιφέρειας Κεντρικής Μακεδονίας».

13. Τη με αριθ. πρωτ. οικ. 8895(49)/11-1-2017 απόφαση του Γενικού Διευθυντή Προγραμματισμού και Υποδομών για την τοποθέτηση Υπαλλήλων των Οργανικών Μονάδων που υπάγονται στη Γενική Διεύθυνση Προγραμματισμού και Υποδομών της Π.Κ.Μ.

14. Τη με αριθ. οικ. 222426(3621)2-6-2017 (ΦΕΚ 2101/τ.Β΄/19-06-2017) απόφαση Αντιπεριφερειάρχη Χωροταξικού Σχεδιασμού «Παροχή εξουσιοδότησης υπογραφής εγγράφων, αποφάσεων και άλλων πράξεων του τομέα Χωρικού Σχεδιασμού της Γενικής Διεύθυνσης Προγραμματισμού και Υποδομών, «ΜΕ ΕΝΤΟΛΗ ΑΝΤΙΠΕΡΙΦΕΡΕΙΑΡΧΗ ΧΩΡΟΤΑΞΙΚΟΥ ΣΧΕΔΙΑΣΜΟΥ», στον Προϊστάμενο της Γενικής Διεύθυνσης Προγραμματισμού και Υποδομών καθώς και στον Προϊστάμενο του Τμήματος Χωρικού Σχεδιασμού (ΠΚΜ) της Περιφέρειας Κεντρικής Μακεδονίας».

15. Τις διατάξεις των άρθρων 30, 31 του ν. 4030/2011 (ΦΕΚ 249/Α΄/25-11-2011) «Νέος τρόπος έκδοσης αδειών δόμησης, ελέγχου κατασκευών και λοιπές διατάξεις».

16. Τις διατάξεις της παρ. 1 του άρθρου 31 του ν. 4067/9-4-2012 (ΦΕΚ 79 Α΄/2012) για το "Νέο Οικοδομικό Κανονισμό", όπως αυτή έχει τροποποιηθεί και ισχύει με την παρ. 2 του άρθρου 62 του ν. 4280/2014 (ΦΕΚ 159 Α΄ 08-08-2014).

17. Το π.δ. 31-05-1986 (ΦΕΚ 555/Δ/30-06-1986) «Έγκριση πολεοδομικής μελέτης της περιοχής "Άνωθεν Ασύλου" και "Ομόνοιας" του Δήμου Πολίχνης και της κοινότητας Ευκαρπίας (Ν. Θεσσαλονίκης) και τροποποίηση του ρυμοτομικού σχεδίου Πολίχνης σε συνεχόμενη περιοχή»

18. Την αριθμ. Γ.57650/93/31.03.1993 απόφαση Υπουργού ΠΕ.ΧΩ.Δ.Ε. «Έγκριση του Γενικού Πολεοδομικού Σχεδίου (ΓΠΣ) του Δήμου Θεσσαλονίκης (Ν. Θεσσαλονίκης)» (ΦΕΚ 420/Δ/27-04-1993).

19. Το από 24-9-1921 β.δ (ΦΕΚ 184/τ.Α΄/30-3-1921), «Περί εγκρίσεως σχεδίου ρυμοτομίας τμήματος της πόλεως Θεσσαλονίκης».

20. Το από 3-4-1929 π.δ. (ΦΕΚ 135/τ.Α΄/5-4-1929) «Περί εγκρίσεως σχεδίου Βαρδάρ Θεσσαλονίκης».

21. Το από 21-7-1963 β.δ. (ΦΕΚ 118/τ.Δ΄/9-8-1963) «Περί τροποποιήσεως του Ρυμοτομικού σχεδίου Θεσσαλονίκης».

22. Τη με αριθ. 2046/2005 απόφαση του Ε' Τμήματος του Τριμελούς Διοικητικού Πρωτοδικείου Θεσσαλονίκης, με τη οποία βεβαιώθηκε η αυτοδίκαια ανάκληση της ρυμοτομικής απαλλοτρίωσης.

23. Την από 27-12-2006 Έκθεση Εκτίμησης του Σώματος Ορκωτών Εκτιμητών, με την οποία εκτιμήθηκε η αγοραία αξία του ακινήτου.

24. Τη με αριθμ. 1641/16-7-2009 απόφαση του Δημοτικού Συμβουλίου με την οποία εγκρίθηκε η καταβολή της αποζημίωσης για την απευθείας εξαγορά της ιδιοκτησίας για τη διάνοιξη της οδού Βάκχου σύμφωνα με τις διατάξεις του άρθρου 191 του ν. 3463/2006, λόγω της αυτοδίκαιης άρσης της απαλλοτρίωσης.

25. Τον με αριθ. πρωτ. 1857/15-01-2010 έλεγχο τίτλων ιδιοκτησίας που διενέργησε η Νομική Υπηρεσία του Δήμου διαπιστώθηκε ότι η κυριότητα του ακινήτου.

26. Τα με αριθ. 770/2010/17-02-2010, 771/2010/17-02-2010, 772/2010/17-02-2010, 773/2010/17-02-2010 και 774/2010/17-02-2010 Παραστατικά Πληρωμής.

27. Εξώδικη Δήλωση Εξόφλησης, των ιδιοκτητών του ακινήτου με την οποία εκχώρησαν στο Δήμο όλα τους τα δικαιώματα, επί του ακινήτου του θέματος.

28. Τη με αριθμ. 2497/2010 απόφαση του Διοικητικού Πρωτοδικείου Θεσσαλονίκης με την οποία ορίστηκε η καταβολή αποζημίωσης στους δικαιούχους για τη στέρηση χρήσης.

29. Τη με αριθμ. 2760/2014 απόφαση του Διοικητικού Εφετείου Θεσσαλονίκης, σε συμμόρφωση της οποίας ο Δήμος Θεσσαλονίκης εξέδωσε τα αριθμ. 5387,5388,5389 και 5390/23-12-2015 χρηματικά εντάλματα πληρωμής στο όνομα των δικαιούχων, τα οποία πληρώθηκαν στις 29-12-2015.

30. Τη με αριθμό 3645/1975 Πράξη Τακτοποίησης και Αναλογισμού, η οποία ορίζει υπόχρεους για την καταβολή της καθοριζόμενης αποζημίωσης λόγω ρυμοτομίας

31. Τη με αριθ. 1132/2016 απόφαση του Δημοτικού Συμβουλίου του Δήμου Θεσσαλονίκης με την οποία εγκρίνεται η άρση και επανεπιβολή του χαρακτηρισμού για τη διάνοιξη τμήματος της οδού Βάκχου μεταξύ των οδών Προμηθέως και Οδυσσέως κατόπιν της αριθμ. 2046/2015 απόφαση του Διοικητικού Πρωτοδικείου Θεσσαλονίκης.

32. Το γεγονός ότι ο Δήμος Θεσσαλονίκης τήρησε τη διαδικασία του άρθρου 154 του Κώδικα Βασικής Πολεοδομικής Νομοθεσίας (ΦΕΚ 580 Δ΄/1999).

33. Τη με αρ. πρωτ. 3879/24-10-2016 βεβαίωση του Αντιδημάρχου Τεχνικών Έργων, Περιβάλλοντος, Καθαριότητας του Δήμου Θεσσαλονίκης με την οποία βεβαιώνεται ότι καμιά ιδιοκτησία δεν μετατρέπεται από άρτια σε μη άρτια.

34. Τη με αρ. πρωτ. 3880/24-10-2016 βεβαίωση του Αντιδημάρχου Τεχνικών Έργων, Περιβάλλοντος, Καθαριότητας του Δήμου Θεσσαλονίκης με την οποίας βεβαιώνεται ότι δεν υποβλήθηκε καμία ένσταση μέχρι τη λήξη της ορισθείσης προθεσμίας.

35. Τη με αριθ. 10η Πράξη/Συν.46η/30-11-2018 γνωμοδότησης του Συμβουλίου Πολεοδομικών Θεμάτων και Αμφισβητήσεων Περιφερειακής Ενότητας Θεσσαλονίκης, σύμφωνα με την από 19-11-2018 εισήγηση του Τμήματος Χωρικού Σχεδιασμού της Π.Κ. Μ. αποφασίζουμε:

Άρθρο 1

Την έγκριση της τροποποίησης του ρυμοτομικού σχεδίου:

α) με τον αποχαρακτηρισμό σε ακίνητο με στοιχεία Α-Β-Γ-Ζ-Ε-Δ-Α, φερόμενης ιδιοκτησίας Ελπίδας Μόζας κ.λπ., σε εκτέλεση της με αριθ. 2046/2005 απόφασης του Διοικητικού Πρωτοδικείου Θεσσαλονίκης,

β) και τον ταυτόχρονο επαναχαρακτηρισμό του ιδίου ακινήτου ως κοινόχρηστου χώρου-δρόμου, που ρυμοτομείται εξ' ολοκλήρου για τη διάνοιξη της οδού Βάκχου μεταξύ των οδών Προμηθέως και Οδυσσέως,

όπως η ρύθμιση αυτή φαίνεται στο σχετικό τοπογραφικό διάγραμμα με κλίμακα 1:500 που συνοδεύει την παρούσα εισήγηση.

Άρθρο 2


Η ισχύς της απόφασης αυτής αρχίζει από τη δημοσίευσή της.

Η απόφαση αυτή και το ακριβές αντίγραφο του πρωτοτύπου διαγράμματος, που τη συνοδεύει να δημοσιευθούν στην Εφημερίδα της Κυβερνήσεως

Θεσσαλονίκη 24 Δεκεμβρίου 2018

Με εντολή Αντιπεριφερειάρχη
Ο Προϊστάμενος Γενικής Διεύθυνσης
Προγραμματισμού και Υποδομών

ΑΠΟΣΤΟΛΟΣ ΓΙΑΝΤΣΗΣ

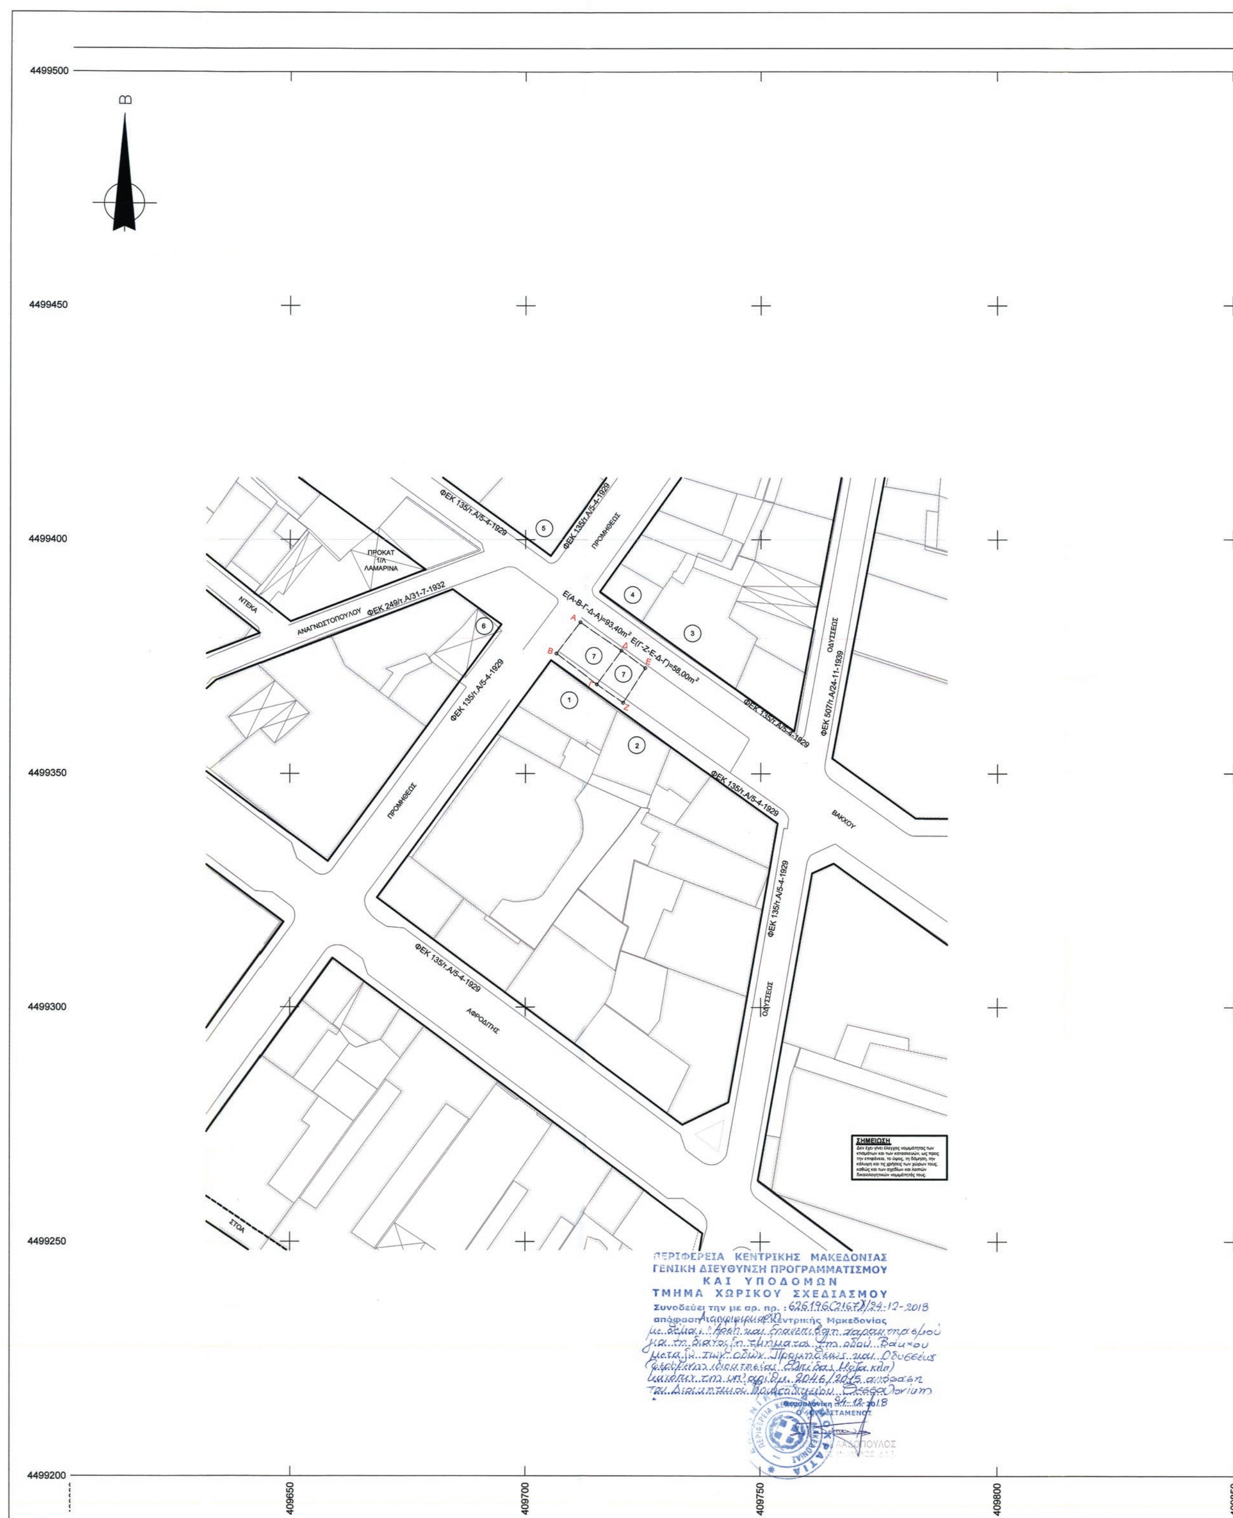

ΕΘΝΙΚΟ ΤΥΠΟΓΡΑΦΕΙΟ
Για τεχνικούς λόγους στο σχεδιάγραμμα, από το ηλεκτρονικό αρχείο, έγινε σμίκρυνση κατά ποσοστό 31%

ΚΩΔΙΚΟΣ ΦΥΛΛΟΥ : 04096 - 44991/ 0,5

ΠΙΝΑΚΑΣ ΣΥΝΤΕΤΑΓΜΕΝΩΝ		
Α	Χ=409711.63	Ψ=4499382.36
Β	Χ=409706.54	Ψ=4499375.68
Γ	Χ=409715.21	Ψ=4499369.08
Δ	Χ=409720.47	Ψ=4499376.28
Ε	Χ=409725.51	Ψ=4499372.57
Ζ	Χ=409720.83	Ψ=4499365.16

ΓΝΩΣΤΟΠΟΙΗΣΕΙΣ – ΠΙΝΑΚΑΣ ΦΕΡΟΜΕΝΩΝ ΙΔΙΟΚΤΗΤΩΝ

Α/Α	ΟΝΟΜΑΤΕΠΩΝΥΜΟ	ΔΙΕΥΘΥΝΣΗ ΑΚΙΝΗΤΟΥ	ΑΡ. ΓΝΩΣΤ.
1.	Επιτροπή Πολυκατοικίας (Κυριαζής Δημήτριος)	Βάκχου 9	1
2.	Επιτροπή Πολυκατοικίας (κ. Νταvατσίδης)	Βάκχου 7	2
3.	Επιτροπή Πολυκατοικίας (Παρθένης Γιάννης)	Βάκχου 6	3
4.	Επιτροπή Πολυκατοικίας (Σαρίδης Δημήτριος)	Βάκχου – Προμηθέως 39	4
5.	Βλαδιμηρ Εμιν (οικόπεδο)	Βάκχου – Προμηθέως 37	5
6.	Διοικητικό Πρωτοδικείο Θεσσαλονίκης	Φράγκων 2-4	6
7.	ΓκεσούληςΓεώργιος (πληρεξ. Δικηγόρος)	Πολυτεχνείου 47	7

409850 409900 409950 410000

ΝΟΜΟΣ ΘΕΣΣΑΛΟΝΙΚΗΣ
ΔΗΜΟΣ ΘΕΣΣΑΛΟΝΙΚΗΣ
ΚΩΔΙΚΟΣ ΦΥΛΛΟΥ : 04096 - 44991 / 0,5
ΔΙΑΓΡΑΜΜΑ ΣΥΝΔΕΣΗΣ ΦΥΛΛΩΝ

04092-44994/0,5	04096-44994/0,5	04100-44994/0,5
04092-44991/0,5	04096-44991/0,5	04100-44991/0,5
04092-44988/0,5	04096-44988/0,5	04100-44988/0,5

Ελληνικό Γεωδαιτικό Σύστημα Αναφοράς 1987 (Ε.Γ.Σ.Α. '87)
Ελλειψοειδές αναφοράς GRS 80 (α = 6 378 137 m, 1/f = 298.257222101)
Προβολή : Εγκάρσια Μερκατορική
Κεντρικός Μεσημβρινός λο = 24° 00' 00" με Κο = 0.999600
Τετμημένη Κεντρικού Μεσημβρινού : +500 000.00 m
Γεωγραφικό Πλάτος Αναφοράς : 0° 00' 00"

ΥΠΟΜΝΗΜΑ ΓΡΑΜΜΩΝ

ΠΡΟΤΕΙΝΟΜΕΝΗ ΡΥΜΟΤΟΜΙΚΗ ΓΡΑΜΜΗ
ΠΡΟΤΕΙΝΟΜΕΝΗ ΟΙΚΟΔΟΜΙΚΗ ΓΡΑΜΜΗ
ΔΙΑΤΗΡΟΥΜΕΝΗ ΡΥΜΟΤΟΜΙΚΗ - ΟΙΚΟΔΟΜΙΚΗ ΓΡΑΜΜΗ
ΚΑΤΑΡΓΟΥΜΕΝΗ ΡΥΜΟΤΟΜΙΚΗ - ΟΙΚΟΔΟΜΙΚΗ ΓΡΑΜΜΗ
ΟΡΙΟ ΙΔΙΟΚΤΗΣΙΑΣ
ΜΑΝΔΡΟΤΟΙΧΟΣ
ΣΥΡΜΑΤΟΠΕΡΙΦΡΑΞΗ
ΧΩΡΟΣ ΠΑΙΔ. ΣΤΑΘΜΟΥ — ΚΟΙΝΟΧΡΗΣΤΟΣ - ΚΟΙΝΩΦΕΛΗΣ ΧΩΡΟΣ
~~ΧΩΡΟΣ ΝΗΠΙΑΓΩΓΕΙΟΥ~~ — ΚΑΤΑΡΓΟΥΜΕΝΟΣ ΧΩΡΟΣ ή ΧΡΗΣΗ
Κ.Π. — ΧΩΡΟΣ ΚΟΙΝΟΧΡΗΣΤΟΥ ΠΡΑΣΙΝΟΥ
① — ΑΡΙΘΜΟΣ ΓΝΩΣΤΟΠΟΙΗΣΗΣ
◇1 — ΑΡΙΘΜΟΣ ΕΝΙΣΤΑΜΕΝΟΥ

ΜΑΡΓΑΡΟΠΟΥΛΟΥ
ΔΡΑΓΟΥΜΑΝΟΥ
ΦΑΡΜΑΚΗ ΙΩΑΝΝΗ
ΟΛΥΜΠΙΟΥ ΓΕΩΡΓΑΚΗ
ΑΓ. ΔΗΜΗΤΡΙΟΥ
ΠΟΛΥΖΩΙΔΗ
ΤΕΡΤΣΕΤΗ
ΛΑΓΚΑΔΑ
ΜΟΝΑΣΤΗΡΙΟΥ

ΔΗΜΟΣ ΘΕΣΣΑΛΟΝΙΚΗΣ
ΓΕΝΙΚΗ ΔΙΕΥΘΥΝΣΗ ΤΕΧΝΙΚΩΝ ΥΠΗΡΕΣΙΩΝ

ΔΙΕΥΘΥΝΣΗ ΑΣΤΙΚΟΥ ΣΧΕΔΙΑΣΜΟΥ & ΑΡΧΙΤΕΚΤΟΝΙΚΩΝ ΜΕΛΕΤΩΝ
ΤΜΗΜΑ ΑΣΤΙΚΟΥ ΣΧΕΔΙΑΣΜΟΥ

ΤΙΤΛΟΣ ΜΕΛΕΤΗΣ :

ΕΠΑΝΕΠΙΒΟΛΗ ΧΑΡΑΚΤΗΡΙΣΜΟΥ ΓΙΑ ΤΗ ΔΙΑΝΟΙΞΗ ΤΜΗΜΑΤΟΣ ΤΗΣ ΟΔΟΥ ΒΑΚΧΟΥ ΜΕΤΑΞΥ ΤΩΝ ΟΔΩΝ ΠΡΟΜΗΘΕΩΣ ΚΑΙ ΟΔΥΣΣΕΩΣ (ΦΕΡΟΜΕΝΗΣ ΙΔΙΟΚΤΗΣΙΑΣ ΕΛΠΙΔΑΣ ΜΟΖΑΣ Κ.Λ.Π.) ΚΑΤΟΠΙΝ ΤΗΣ ΥΠ΄ΑΡΙΘΜ. 2046/2005 ΑΠΟΦΑΣΗΣ ΤΟΥ Δ.Π.Θ.

ΔΙΑΤΑΓΜΑΤΑ ΡΥΜΟΤΟΜΙΑΣ:

α.α. 1_1	Δ/γμα: 24-03-1919	ΦΕΚ: 74/03-04-1919
α.α. 2	Δ/γμα: 24-09-1921	ΦΕΚ: 184/30-03-1921
α.α. 39	Δ/γμα: 03-04-1929	ΦΕΚ: 135/05-04-1929
α.α. 90	Δ/γμα: 25-07-1932	ΦΕΚ: 249/31-07-1932
α.α. 235	Δ/γμα: 17-11-1939	ΦΕΚ: 507/24-01-1939
α.α. 432_1	Δ/γμα: 28-03-1963	ΦΕΚ: 53Δ/17-04-1963
α.α. 433_1	Δ/γμα: 28-03-1963	ΦΕΚ: 54Δ/17-04-1963
α.α. 440_52	Δ/γμα: 29-01-1963	ΦΕΚ: 118Δ/09-08-1963

ΘΕΜΑ ΠΙΝΑΚΑ
1132/29-8-2016
Α.Δ.Σ.

ΑΡ. ΠΙΝΑΚΑ
2

ΕΙΔΟΣ ΣΧΕΔΙΟΥ : ΤΟΠΟΓΡΑΦΙΚΟ ΔΙΑΓΡΑΜΜΑ
ΚΛΙΜΑΚΑ : **1 : 500**

Δ/ΝΣΗ ΔΟΜΗΣΗΣ & ΠΟΛΕΟΔΟΜΙΚΩΝ ΕΦΑΡΜΟΓΩΝ: **ΣΥΝΤΑΞΗ ΥΠΟΒΑΘΡΟΥ**
ΤΜΗΜΑ ΤΟΠΟΓΡΑΦΙΑΣ
ΓΙΑ ΤΗΝ ΨΗΦΙΑΚΗ ΑΠΟΔΟΣΗ ΤΟΥ ΣΧΕΔΙΟΥ : **Β.ΧΑΣΙΩΤΗ**
Α. ΤΖΙΟΒΑ
ΤΜΗΜΑΤΑΡΧΗΣ : **Π. ΓΚΙΝΙΔΗ**
ΠΡΟΪΣΤ. Δ/ΝΣΗΣ : **Δ. ΛΑΣΚΑΡΙΔΟΥ**

Δ/ΝΣΗ ΑΣΤΙΚΟΥ ΣΧΕΔΙΑΣΜΟΥ & ΑΡΧΙΤΕΚΤΟΝΙΚΩΝ ΜΕΛΕΤΩΝ: **ΣΥΝΤΑΞΗ ΜΕΛΕΤΗΣ**
ΜΕΛΕΤΗΤΗΣ : **ΚΑΤΕΡΙΝΑ ΔΑΝΑΔΙΑΔΟΥ**
Α. ΧΡΥΣΟΧΟΟΥ
ΨΗΦΙΑΚΗ ΕΠΕΞΕΡΓΑΣΙΑ: **Α. ΧΡΥΣΟΧΟΟΥ**
ΤΜΗΜΑΤΑΡΧΗΣ : **ΚΑΤΕΡΙΝΑ ΔΑΝΑΔΙΑΔΟΥ**

ΘΕΩΡΗΘΗΚΕ
Η ΑΝΑΠΛ.ΠΡΟΪΣΤΑΜΕΝΗ ΤΗΣ Δ/ΝΣΗΣ
ΣΟΦΙΑ ΜΑΝΩΛΙΔΟΥ

ΚΩΔΙΚΟΣ ΦΥΛΛΟΥ	04096- 44991/ 0,5
ΣΥΣΤΗΜΑ ΑΝΑΦΟΡΑΣ	ΕΓΣΑ '87
ΗΜΕΡΟΜΗΝΙΑ	20-10-2016

Ο ΑΝΤΙΔΗΜΑΡΧΟΣ
ΤΕΧΝ.ΕΡΓΩΝ, ΠΕΡΙΒΑΛΛΟΝΤΟΣ & ΚΑΘΑΡΙΟΤΗΤΑΣ
ΑΘΑΝΑΣΙΟΣ ΠΑΠΠΑΣ

ΔΙΟΡΘΩΣΕΙΣ ΣΦΑΛΜΑΤΩΝ

(2)

Στην 168281/3635/26.11.2018 (ΚΑΔ 67150) απόφαση Περιφερειάρχη Ηπείρου που δημοσιεύθηκε στο Φ.Ε.Κ. 293 Α.Α.Π./10.12.2018, αντικαθίσταται το σχέδιο που τη συνοδεύει με το κάτωθι:

Συντεταγμένες Τροποποίησης

Σημείο	Συντεταγμένη Χ	Συντεταγμένη Υ
1	207795.296	4422915.176
2	207802.535	4422916.576
3	207802.991	4422916.181
4	207798.345	4422883.319
5	207816.6	4422867.562
6	207818.153	4422831.802
7	207783.299	4422800.098
8	207718.316	4422786.807
9	207731.313	4422706.366
10	207729.836	4422645.617
11	207746.293	4422613.494
12	207774.749	4422650.627
13	207759.265	4422679.879
14	207742.443	4422762.489
15	207739.405	4422790.665
16	207763.499	4422791.227
17	207794.425	4422755.3
18	207856.229	4422761.362
19	207907.849	4422734.328
20	207865.512	4422674.367
21	207867.186	4422612.436
22	207813.231	4422609.467
23	207776.998	4422584.572
24	207715.362	4422492.612
25	207760.358	4422531.109
26	207808.034	4422544.355
27	207803.975	4422506.987
28	207822.879	4422499.307
29	207842.596	4422525.745
30	207854.166	4422479.71
31	207803.366	4422426.367
32	207835.577	4422434.383
33	207842.683	4422403.167
34	207857.259	4422385.55
35	207921.173	4422423
36	207944.466	4422452.397
37	207951.409	4422509.848
38	207982.901	4422500.98
39	207990.064	4422497.074
40	207580.603	4421983.839
41	207558.019	4422000.854
42	207506.666	4421943.11
43	207459.752	4421890.768
44	207443.658	4421858.135
45	207442.273	4421849.384

Ελληνική Δημοκρατία
Νομός Ιωαννίνων
Δήμος Πωγωνίου
Τμήμα Περιβάλλοντος & Πολεοδομίας

Πρόταση Τροποποίησης
Οικισμού Δολιανών

Συνοδεύει την υπ. αριθμ 224/2018 απόφαση του Δ.Σ.

Ο Δήμαρχος
Κατσάρης Κων/νος

Συνοδεύει την υπ' αριθμ. 168281/3635
26/11/2018 Απόφαση Περιφερειάρχη Ηπείρου
14/01/2019
Μ.Ε.Π.
Ο συντάξας Προϊστάμενος Δ/νσης Περιβ/ντος & Χωρ/κού Σχ/σμού
ΜΠΟΛΑΝΟΥ ΠΗΝΕΛΟΠΗ ΑΡΧΙΤΕΚΤΩΝ
Λάμπρου Ελευθέριος
Μηχ. Ο. Πόρων

Υπόμνημα
Δασικές Εκτάσεις
Οριο Οικισμού

Κλίμακα 1:5000

Καλπάκι[14/12/2018]

ΕΘΝΙΚΟ ΤΥΠΟΓΡΑΦΕΙΟ
Για τεχνικούς λόγους στο σχεδιάγραμμα, από το ηλεκτρονικό αρχείο, έγινε σμίκρυνση κατά ποσοστό 58%

Ψηφιακά υπογεγραμμένο από VARVARA KALOGIROU
Ημερομηνία: 2019.01.15 08:51:36 EET

(Από την Περιφέρειεα Ηπείρου)



ΕΘΝΙΚΟ ΤΥΠΟΓΡΑΦΕΙΟ

Το Εθνικό Τυπογραφείο αποτελεί δημόσια υπηρεσία υπαγόμενη στο Υπουργείο Διοικητικής Ανασυγκρότησης και έχει την ευθύνη τόσο για τη σύνταξη, διαχείριση, εκτύπωση και κυκλοφορία των Φύλλων της Εφημερίδας της Κυβερνήσεως (ΦΕΚ), όσο και για την κάλυψη των εκτυπωτικών - εκδοτικών αναγκών του δημοσίου και του ευρύτερου δημόσιου τομέα (ν. 3469/2006/Α΄ 131 και π.δ. 29/2018/Α΄58).

1. ΦΥΛΛΟ ΤΗΣ ΕΦΗΜΕΡΙΔΑΣ ΤΗΣ ΚΥΒΕΡΝΗΣΕΩΣ (ΦΕΚ)

• Τα **ΦΕΚ σε ηλεκτρονική μορφή** διατίθενται δωρεάν στο **www.et.gr**, την επίσημη ιστοσελίδα του Εθνικού Τυπογραφείου. Όσα ΦΕΚ δεν έχουν ψηφιοποιηθεί και καταχωριστεί στην ανωτέρω ιστοσελίδα, ψηφιοποιούνται και αποστέλλονται επίσης δωρεάν με την υποβολή αίτησης, για την οποία αρκεί η συμπλήρωση των αναγκαίων στοιχείων σε ειδική φόρμα στον ιστότοπο www.et.gr.

• Τα **ΦΕΚ σε έντυπη μορφή** διατίθενται σε μεμονωμένα φύλλα είτε απευθείας από το Τμήμα Πωλήσεων και Συνδρομητών, είτε ταχυδρομικά με την αποστολή αιτήματος παραγγελίας μέσω των ΚΕΠ, είτε με ετήσια συνδρομή μέσω του Τμήματος Πωλήσεων και Συνδρομητών. Το κόστος ενός ασπρόμαυρου ΦΕΚ από 1 έως 16 σελίδες είναι 1,00 €, αλλά για κάθε επιπλέον οκτασέλιδο (ή μέρος αυτού) προσαυξάνεται κατά 0,20 €. Το κόστος ενός έγχρωμου ΦΕΚ από 1 έως 16 σελίδες είναι 1,50 €, αλλά για κάθε επιπλέον οκτασέλιδο (ή μέρος αυτού) προσαυξάνεται κατά 0,30 €. Το τεύχος Α.Σ.Ε.Π. διατίθεται δωρεάν.

• **Τρόποι αποστολής κειμένων προς δημοσίευση:**

Α. Τα κείμενα προς δημοσίευση στο ΦΕΚ, από τις υπηρεσίες και τους φορείς του δημοσίου, αποστέλλονται ηλεκτρονικά στη διεύθυνση **webmaster.et@et.gr** με χρήση προηγμένης ψηφιακής υπογραφής και χρονοσήμανσης.

Β. Κατ’ εξαίρεση, όσοι πολίτες δεν διαθέτουν προηγμένη ψηφιακή υπογραφή μπορούν είτε να αποστέλλουν ταχυδρομικά, είτε να καταθέτουν με εκπρόσωπό τους κείμενα προς δημοσίευση εκτυπωμένα σε χαρτί στο Τμήμα Παραλαβής και Καταχώρισης Δημοσιευμάτων.

• Πληροφορίες, σχετικά με την αποστολή/κατάθεση εγγράφων προς δημοσίευση, την ημερήσια κυκλοφορία των Φ.Ε.Κ., με την πώληση των τευχών και με τους ισχύοντες τιμοκαταλόγους για όλες τις υπηρεσίες μας, περιλαμβάνονται στον ιστότοπο (www.et.gr). Επίσης μέσω του ιστότοπου δίδονται πληροφορίες σχετικά με την πορεία δημοσίευσης των εγγράφων, με βάση τον Κωδικό Αριθμό Δημοσιεύματος (ΚΑΔ). Πρόκειται για τον αριθμό που εκδίδει το Εθνικό Τυπογραφείο για όλα τα κείμενα που πληρούν τις προϋποθέσεις δημοσίευσης.

2. ΕΚΤΥΠΩΤΙΚΕΣ - ΕΚΔΟΤΙΚΕΣ ΑΝΑΓΚΕΣ ΤΟΥ ΔΗΜΟΣΙΟΥ

Το Εθνικό Τυπογραφείο ανταποκρινόμενο σε αιτήματα υπηρεσιών και φορέων του δημοσίου αναλαμβάνει να σχεδιάσει και να εκτυπώσει έντυπα, φυλλάδια, βιβλία, αφίσες, μπλοκ, μηχανογραφικά έντυπα, φακέλους για κάθε χρήση, κ.ά.

Επίσης σχεδιάζει ψηφιακές εκδόσεις, λογότυπα και παράγει οπτικοακουστικό υλικό.

Ταχυδρομική Διεύθυνση: Καποδιστρίου 34, τ.κ. 10432, Αθήνα	Ιστότοπος: **www.et.gr**
ΤΗΛΕΦΩΝΙΚΟ ΚΕΝΤΡΟ: 210 5279000 - fax: 210 5279054	Πληροφορίες σχετικά με την λειτουργία του ιστότοπου: **helpdesk.et@et.gr**
ΕΞΥΠΗΡΕΤΗΣΗ ΚΟΙΝΟΥ **Πωλήσεις - Συνδρομές:** (Ισόγειο, τηλ. 210 5279178 - 180) **Πληροφορίες:** (Ισόγειο, Γρ. 3 και τηλεφ. κέντρο 210 5279000) **Παραλαβή Δημ. Ύλης:** (Ισόγειο, τηλ. 210 5279167, 210 5279139)	Αποστολή ψηφιακά υπογεγραμμένων εγγράφων προς δημοσίευση στο ΦΕΚ: **webmaster.et@et.gr**
Ωράριο για το κοινό: Δευτέρα ως Παρασκευή: 8:00 - 13:30	Πληροφορίες για γενικό πρωτόκολλο και αλληλογραφία: **grammateia@et.gr**

Πείτε μας τη γνώμη σας,

για να βελτιώσουμε τις υπηρεσίες μας, συμπληρώνοντας την ειδική φόρμα στον ιστότοπό μας.

